



ΕΦΗΜΕΡΙΣ ΤΗΣ ΚΥΒΕΡΝΗΣΕΩΣ

ΤΗΣ ΕΛΛΗΝΙΚΗΣ ΔΗΜΟΚΡΑΤΙΑΣ

ΤΕΥΧΟΣ ΤΕΤΑΡΤΟ **Αρ. Φύλλου 355**

2 Μαΐου 2002

ΠΕΡΙΕΧΟΜΕΝΑ

ΑΠΟΦΑΣΕΙΣ

ΑΠΟΦΑΣΕΙΣ

Αριθ. 1022037/2031/Β0010 (1)

Καθορισμός ορίων αιγιαλού και παραλίας στη θέση «ΒΟΔΙ» Κοσκινού Δήμου Καλλιθέας νήσου Ρόδου, Ν. Δωδεκανήσου

Ο ΥΠΟΥΡΓΟΣ ΟΙΚΟΝΟΜΙΑΣ ΚΑΙ ΟΙΚΟΝΟΜΙΚΩΝ

Έχοντας υπόψη :

1. Τις διατάξεις της παρ. 2 του άρθρου 34 του Ν. 2971/2001, περί αιγιαλού και παραλίας, σύμφωνα με τις οποίες οι εκκρεμείς υποθέσεις που αφορούν τον καθορισμό αιγιαλού και παραλίας εξακολουθούν να διέπονται από τις ισχύουσες μέχρι την έναρξη ισχύος του νόμου αυτού διατάξεις.

2. Την υπ' αριθμ. 252/2002 γνωμοδότηση του Νομικού Συμβουλίου του Κράτους.

3. Τις διατάξεις του Π.Δ. 551/88 «Οργάνωση Νομαρχιών - Οργάνωση Οικονομικών Υπηρεσιών» (ΦΕΚ 259 Τ.Α΄).

4. Τις διατάξεις του άρθρου 100 του Π.Δ. 284/88.

5. Τις διατάξεις του Ν. 2218/94 «περί ίδρυσης Νομαρχιακής Αυτοδιοίκησης κ.λπ.» (ΦΕΚ 90 τ.Α').

6. Τις διατάξεις του άρθρου 14 του Ν. 2399/96 «Υλοποίηση της εισοδηματικής πολιτικής έτους 1996 για μισθούς και συντάξεις και άλλες διατάξεις» (ΦΕΚ 90 τ.Α'), με το οποίο καταργήθηκαν οι θέσεις των Περιφερειακών Διευθυντών και οι αρμοδιότητές τους περιήλθαν στο Γενικό Γραμματέα Περιφέρειας.

7. Τις διατάξεις των παρ. 2 και 6 του άρθρου 1 του Ν. 2503/97 «Διοίκηση, Οργάνωση, Στελέχωση της Περιφέρειας, ρύθμιση θεμάτων για την Τοπική Αυτοδιοίκηση και άλλες διατάξεις» (ΦΕΚ 107 τ.Α') σύμφωνα με τις οποίες οι Περιφερειακές Υπηρεσίες του Υπουργείου Οικονομικών που συγκροτούσαν την Περιφερειακή Διοίκηση του Νομού ή Νομαρχίας δεν υπήχθησαν στην ενιαία οργανική μονάδα της Περιφέρειας, ούτε καταργήθηκαν, αλλά αποτελούν από 1.9.1997 Υπηρεσίες του Υπουργείου Οικονομικών.

8. Το υπ' αριθμ. 28975/31.7.1997 έγγραφο της Δ/νσης Διοίκησης του Υπουργείου Εσωτερικών, Δημ. Διοίκησης και Αποκέντρωσης, σύμφωνα με το οποίο οι αρμοδιότητες του Γενικού Γραμματέα της Περιφέρειας σε θέματα Υπηρεσιών του Υπουργείου Οικονομικών, μεταφέρονται από 1.9.1997 στον Υπουργό Οικονομικών.

9. Την υπ' αριθμ. 1100383/1330/Α0006/31.10.2001 (ΦΕΚ 1485 τ.Β΄/31.10.2001) κοινή απόφαση των Πρωθυπουργού και Υπουργού Οικονομικών, περί καθορισμού αρμοδιοτήτων των Υφυπουργών Οικονομικών.

10. Την υπ' αριθμ. 1115093/1378/Α0006/17.12.2001 (ΦΕΚ 1720 τ.Β΄/21.12.2001) απόφαση του Υφυπουργού Οικονομικών, περί μεταβίβασης αρμοδιοτήτων στο Γενικό Γραμματέα, στους Γενικούς Διευθυντές κ.λπ. του Υπουργείου Οικονομικών.

11. Την από 9.11.2000 έκθεση της Επιτροπής καθορισμού των ορίων αιγιαλού και παραλίας στη θέση «ΒΟΔΙ» Κοσκινού Δήμου Καλλιθέας νήσου Ρόδου και το από Αύγουστο 2000 τοπογραφικό διάγραμμα, κλίμακας 1:500, το οποίο έχει συνταχθεί από τον πολιτικό μηχανικό Παναγιώτη Βαρβαρή σε μία (1) πινακίδα, ελέγχθηκε ως προς την ακρίβεια της αποτύπωσης την 1.11.2000 από την πολιτικό μηχανικό Αγγελική Τσιμπούκη και θεωρήθηκε την ίδια ημερομηνία από τον Προϊστάμενο της ΤΥΔΚ Ν. Δωδεκανήσου Ιωάννη Παπαδόπουλο, σύμφωνα με το άρθρο 20 του Ν. 719/77.

12. Το υπ' αριθμ. Φ. 544.5/853/01/Σ. 1396/7.11.2001 έγγραφο του Γενικού Επιτελείου Ναυτικού, αποφασίζουμε:

Επικυρώνουμε την από 9.11.2000 έκθεση της κατά το άρθρο 100 του Π.Δ. 284/88 αρμόδιας Επιτροπής περί χάραξης των ορίων αιγιαλού και παραλίας στη θέση «ΒΟΔΙ» Κοσκινού Δήμου Καλλιθέας νήσου Ρόδου καθώς επίσης και το από Αύγουστο 2000 τοπογραφικό διάγραμμα, κλίμακας 1:500, το οποίο έχει συνταχθεί από τον πολιτικό μηχανικό Παναγιώτη Βαρβαρή σε μία (1) πινακίδα, ελέγχθηκε ως προς την ακρίβεια της αποτύπωσης την 1.11.2000 από την πολιτικό μηχανικό Αγγελική Τσιμπούκη και θεωρήθηκε την ίδια ημερομηνία από τον Προϊστάμενο της ΤΥΔΚ Ν. Δωδεκανήσου Ιωάννη Παπαδόπουλο, σύμφωνα

με το άρθρο 20 του Ν. 719/77.

Στο τοπογραφικό αυτό διάγραμμα καθορίστηκε η οριογραμμή του αιγιαλού με κόκκινη συνεχή πολυγωνική γραμμή, με στοιχεία Α,Β,Γ,.....Λ,Μ.

Η οριογραμμή της παραλίας με κίτρινη συνεχή πολυγωνική γραμμή, με στοιχεία Πι,Π2,Π3,Π4,Π5,Π6.

Εντός της κοινοχρήστου ζώνης αιγιαλού και παραλίας υπάρχουν κτίσματα.

Η παρούσα απόφαση μαζί με την έκθεση της Επιτροπής και το τοπογραφικό διάγραμμα, να δημοσιευθούν στην Εφημερίδα της Κυβερνήσεως.

Αθήνα, 9 Απριλίου 2002

Με εντολή Υπουργού
Ο Γενικός Διευθυντής
Δημ. Περιουσίας & Εθν. Κληρ/των
ΣΠΥΡΟΣ Ι. ΣΤΑΘΗΣ

ΕΚΘΕΣΗ

Καθορισμός ορίων αιγιαλού και παραλίας στην παραλιακή περιοχή «ΒΟΔΙ» Δήμου Καλλιθέας Δημοτικού Διαμερίσματος Κοσκινού, επισπεύδοντος ΣΟΣΙΜΕΞ Α.Ε..

Ρόδος σήμερα 9.11.2000 οι υπογεγραμμένοι:

1. Θεόδωρος Κυριακόπουλος, Προϊστάμενος της Κτηματικής Υπηρεσίας Δωδεκανήσου, ως Πρόεδρος.

2. Αγγελική Τσιμπούκη, Νόμιμη αναπληρώτρια Προϊσταμένου της Τ.Υ.Δ.Κ. Δωδεκανήσου, ως μέλος.

3. Αλέξανδρος Μπλάτσος, Ανθ/χος Λιμενικού Σώματος, Νόμιμος αναπληρωτής Λιμενάρχη Ρόδου, ως μέλος.

αποτελούντες την υπό του άρθρου 100 ΠΔ 284/88 «περί διαρθρώσεως Υπουργείου Οικονομικών κ.λπ. «προβλεπομένη επιτροπή καθορισμού ορίων αιγιαλού, παραλίας και θέσεων αμμοληψίας, διατηρηθείσα με την 1078204/927/ 0006 Α / 6.8.1992 κοινή Υπουργική Απόφαση Υπουργών Προεδρίας και Οικονομικών και συγκροτήθηκε με την 1034615/830/9006 Α/12.3.1998 απόφαση Υπουργείου Οικονομικών, και μετά την εξέταση των δικαιολογητικών, διαγραμμάτων, χαρτών κ.λπ., προβήκαμε στον καθορισμό των ορίων αιγιαλού σε παραλιακή περιοχή «ΒΟΔΙ» Δήμου Καλλιθέας, Δημοτικού Διαμερίσματος ΚΟΣΚΙΝΟΥ επισπεύδοντος ΣΟΣΙΜΕΞ Α.Ε..

Χαράξαμε την γραμμή αιγιαλού με συνεχόμενη κόκκινη πολυγωνική γραμμή με στοιχεία (Α,Β,Γ,Δ.Ε,Ζ,Η, ... Λ,Μ) των κορυφών αυτής που έχουν εξαρτηθεί από συντεταγμένες του Κρατικού·τριγωνομετρικού Δικτύου όπως αυτές εμφανίζονται στον σχετικό πίνακα επί του τοπογραφικού - υψομετρικού διαγράμματος, κλίμακας 1:500 που συντάχθηκε από τον Πολιτικό Μηχανικό Παναγιώτη Βαρβαρή, τον Αύγουστο του 2000 και θεωρήθηκε από τις Τεχνικές Υπηρεσίες Δήμων και Κοινοτήτων Νομού Δωδεκανήσου την 1.11.2000 ως προς την ακρίβεια της αποτύπωσης των προς τη θάλασσα ορίων των ιδιοκτησιών.

Η καθορισθείσα και χαραχθείσα επί του προαναφερόμενου τοπογραφικού - υψομετρικού διαγράμματος οριογραμμή αιγιαλού, αποτελεί το όριο του μέγιστου πλην συνήθους χειμερίου κύματος, προσαυξημένο κατά 12 μέτρα, σύμφωνα με τις διατάξεις άρθρου 3 ΚΔ 132/1929 που διατηρήθηκε σε ισχύ με το άρθρο 8 Ν.510/1947.

Οριογραμμή παραλίας χαράχθηκε με κίτρινη πολυγωνική γραμμή επί των προς την θάλασσα ορίων των ιδιοκτησιών με στοιχεία (Π1-Π2-Π3-Π4-Π5-Π6), σύμφωνα με τις διατάξεις του άρθρου 3 ΚΔ 132/1929.


Εντός της κοινοχρήστου ζώνης αιγιαλού και παραλίας υπάρχουν κτίσματα τα οποία έχουν κριθεί κατεδαφιστέα.


Ο καθορισμός των ορίων αιγιαλού στη θέση αυτή γίνεται για πρώτη φορά.


Ο καθορισμός της ανωτέρω οριογραμμής γίνεται προς εξυπηρέτηση των σκοπών των διατάξεων άρθρου 1 ΝΔ 439/70 σε συνδυασμό με τις οδηγίες του Υπουργείου Οικονομικών ως η Δ. 3090/646/1976 διαταγή του.

Η Επιτροπή


Ο Πρόεδρος	Τα μέλη
Θ. ΚΥΡΙΑΚΟΠΟΥΛΟΣ	Α. ΤΣΙΜΠΟΥΚΗ
	Α. ΜΠΛΑΤΣΟΣ

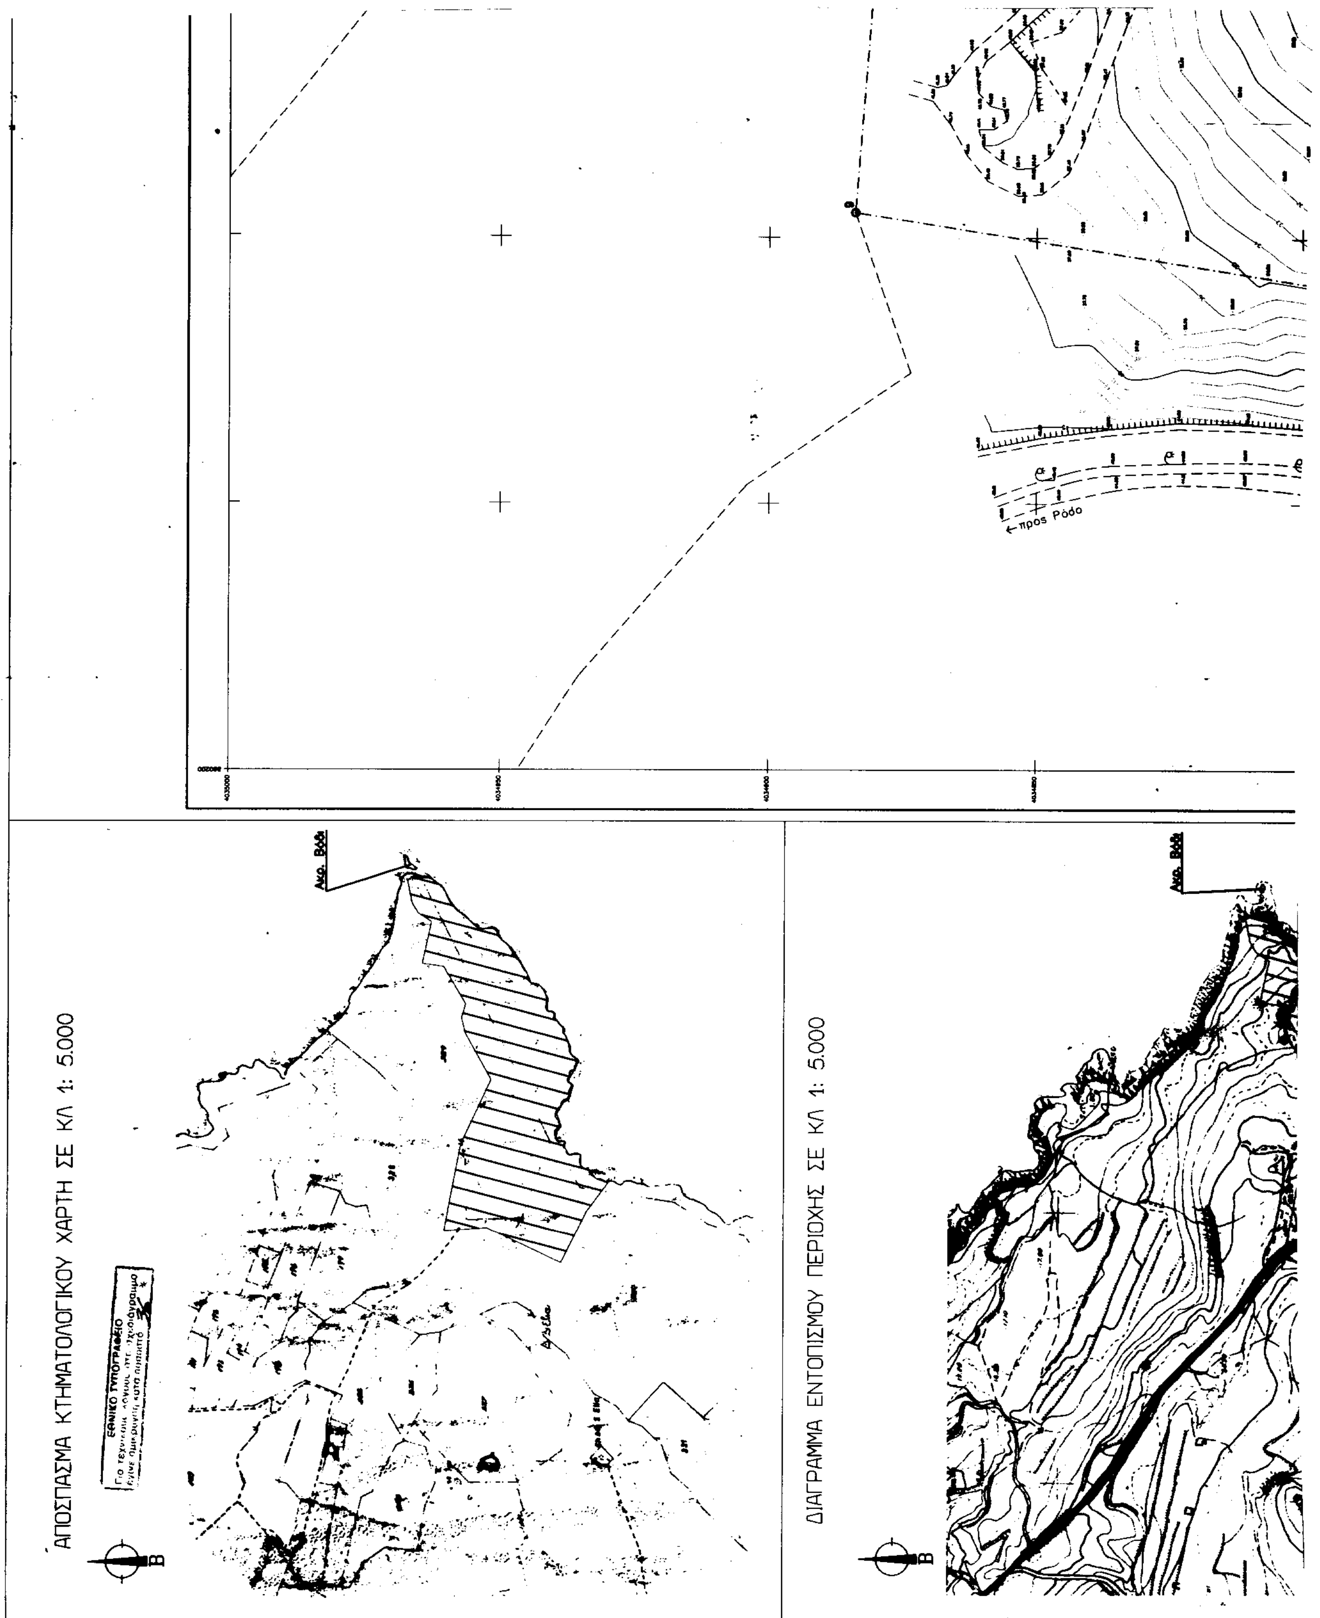
ΑΠΟΣΠΑΣΜΑ ΚΤΗΜΑΤΟΛΟΓΙΚΟΥ ΧΑΡΤΗ ΣΕ ΚΛ 1: 5.000
ΔΙΑΓΡΑΜΜΑ ΕΝΤΟΠΙΣΜΟΥ ΠΕΡΙΟΧΗΣ ΣΕ ΚΛ 1: 5.000
ΕΘΝΙΚΟ ΤΥΠΟΓΡΑΦΕΙΟ
←προς Ρόδο

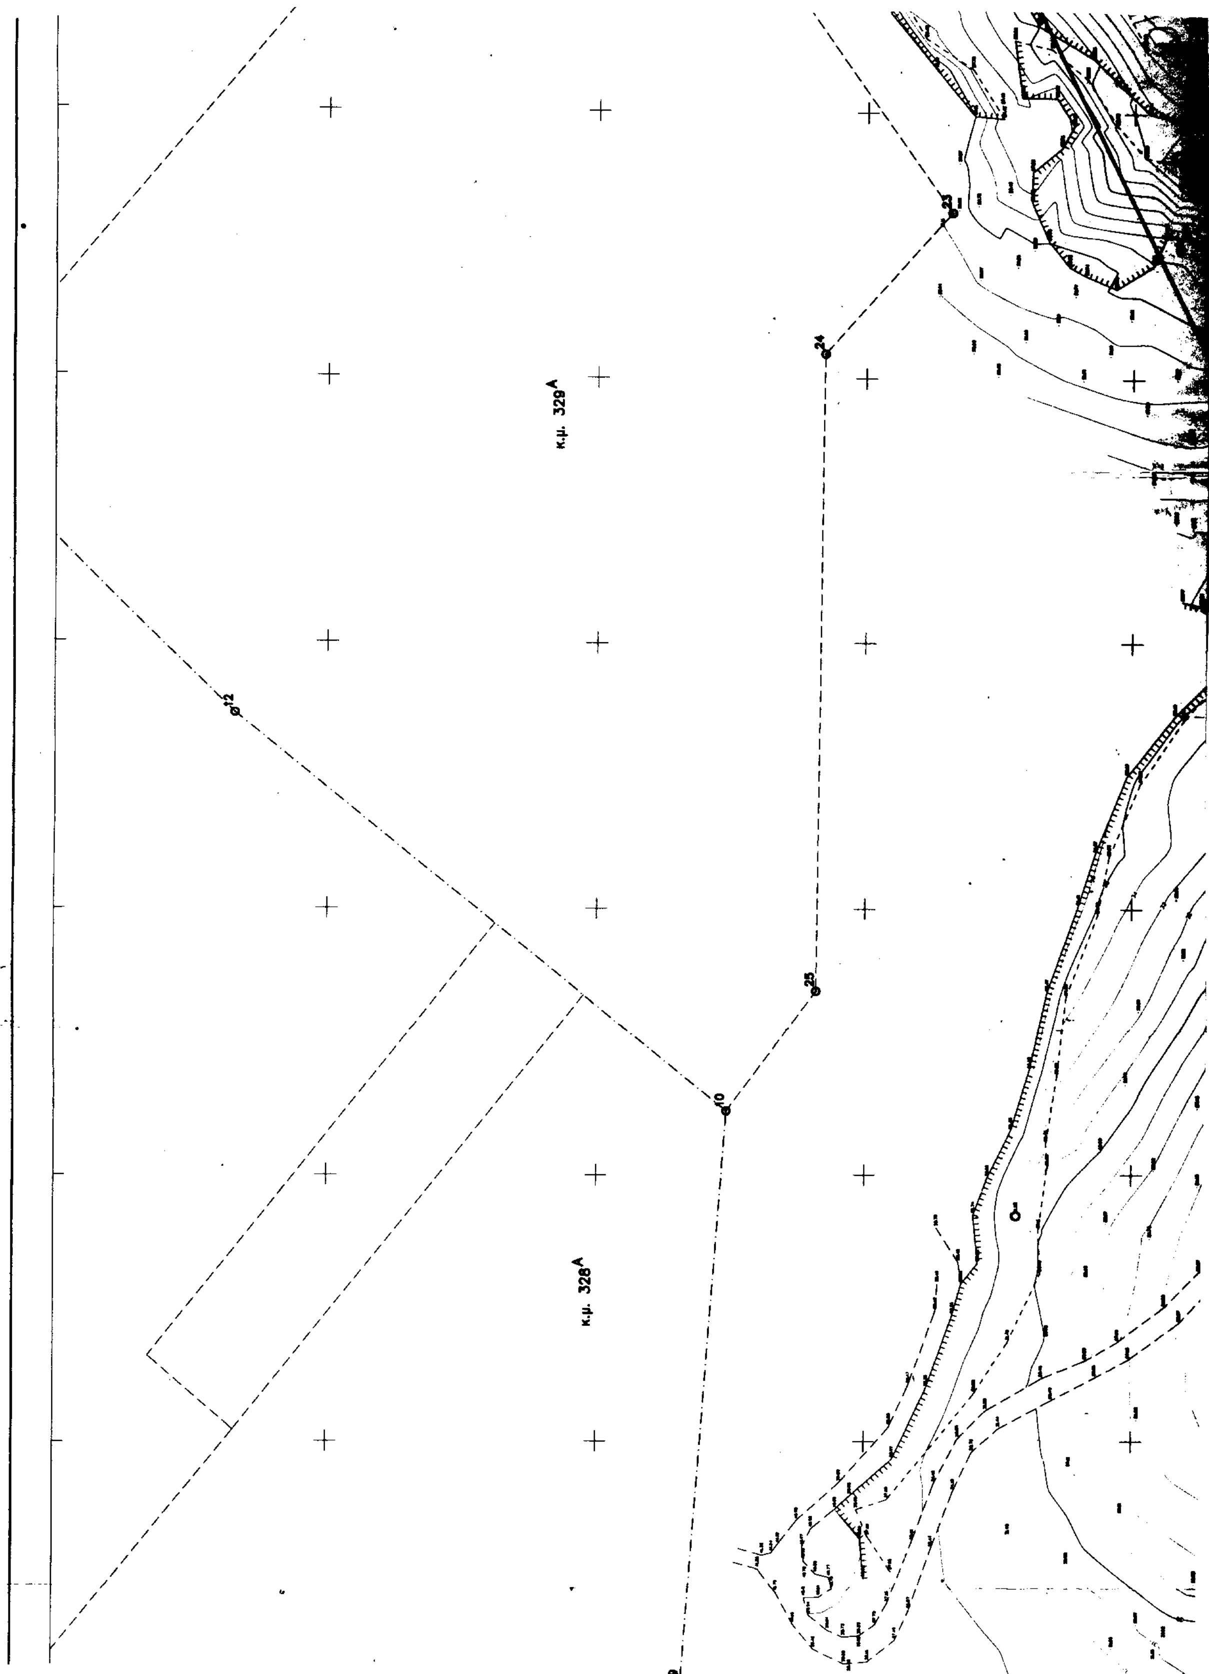
κ.μ. 329Α
κ.μ. 328Α
12
23
24
25
10

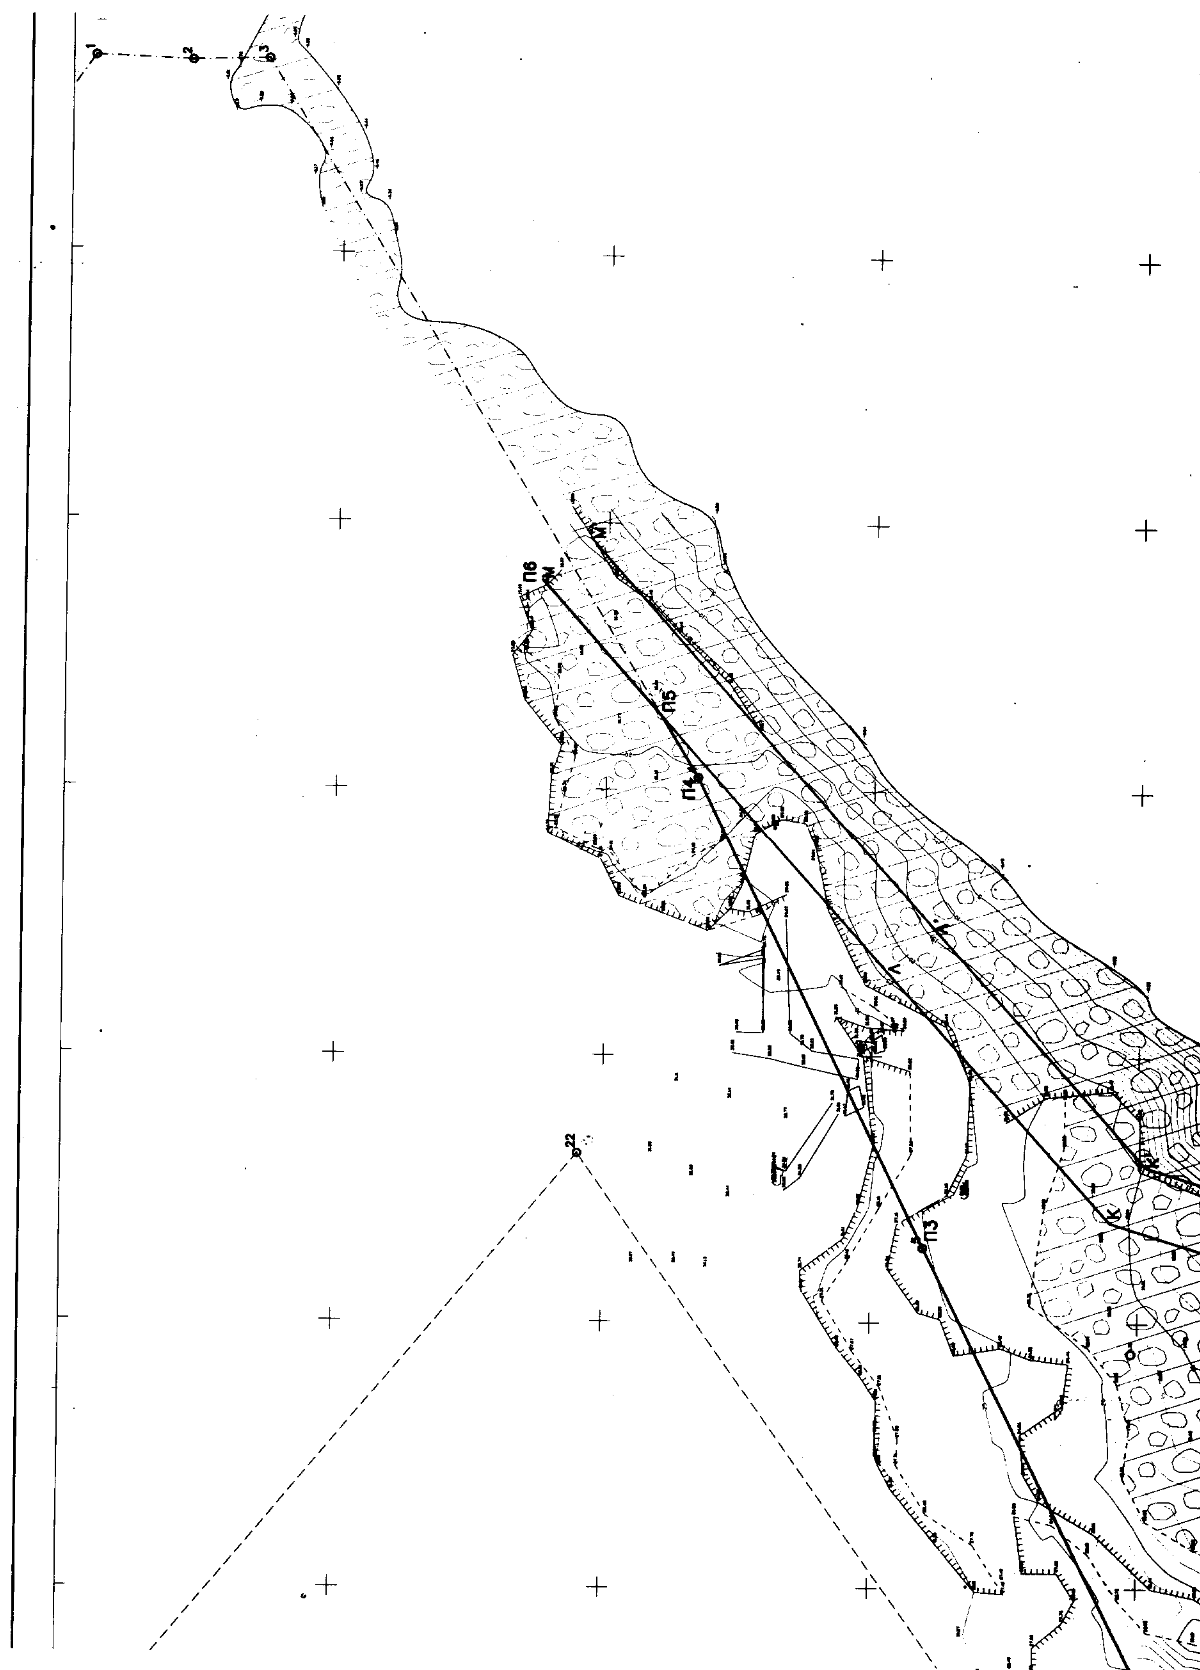

Π6
Π5
Π4
Π3
22
1
2
3

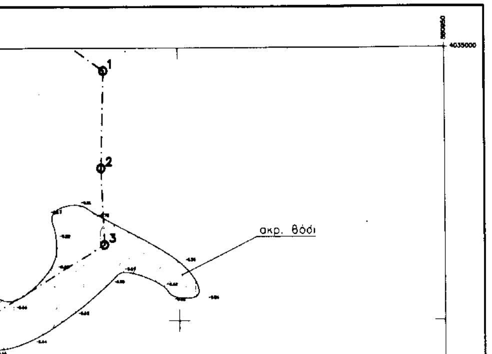

ΠΙΝΑΚΑΣ ΝΕΟΙΔΡΥΘΕΝΤΩΝ
ΤΡΙΓΩΝΟΜΕΤΡΙΚΩΝ ΣΗΜΕΙΩΝ

ΣΗΜΕΙΟ	X	Y	Z
Τ3	879378.541	4034278.908	141.201
Τ5	880086.030	4034796.543	109.297

ΠΙΝΑΚΑΣ ΧΡΗΣΙΜΟΠΟΙΗΘΕΝΤΩΝ
ΤΡΙΓΩΝΟΜΕΤΡΙΚΩΝ ΣΗΜΕΙΩΝ Γ.Υ.Σ.

ΣΗΜΕΙΟ	X	Y	Z
ΚΟΣΚΙΝΟΥ	878553.510	4034315.440	184.280
ΟΡΜΟΣ	879278.780	4037124.290	10.320
ΠΛΑΖ ΡΟΔΟΥ	879814.870	4039677.310	9.510

ΠΙΝΑΚΑΣ ΜΟΝΙΜΩΝ
ΠΟΛΥΓΩΝΟΜΕΤΡΙΚΩΝ ΣΗΜΕΙΩΝ

ΣΗΜΕΙΟ	X	Y	Z
S1	880062.308	4034784.124	105.572
S2	880083.990	4034740.745	108.575
S3	880155.679	4034744.027	72.635
S4	880083.550	4034740.745	108.575
S5	880404.127	4034725.581	17.552
S6	880298.233	4034679.009	23.985
S60	879790.219	4034684.818	44.811
S7	880521.479	4034708.936	29.850
S8	880571.989	4034794.580	28.812
S9	880702.969	4034848.833	29.666
S90	879735.719	4034830.582	42.527
S10	879637.152	4034730.246	10.857
S100	879714.344	4034848.434	41.174
S11	880741.030	4034871.577	29.351


ΠΙΝΑΚΑΣ ΣΥΝΤΕΤΑΓΜΕΝΩΝ ΚΟΡΥΦΩΝ ΓΡΑΜΜΗΣ ΑΙΓΙΑΛΟΥ


ΠΙΝΑΚΑΣ ΣΥΝΤΕΤΑΓΜΕΝΩΝ ΚΟΡΥΦΩΝ ΓΡΑΜΜΗΣ ΠΑΡΑΛΙΑΣ


ΥΠΟΜΝΗΜΑ ΕΠΙΤΡΟΠΗΣ ΚΑΘΟΡΙΣΜΟΥ
ΟΡΙΩΝ ΑΙΓΙΑΛΟΥ - ΠΑΡΑΛΙΑΣ

1. Η καθορισθείσα οριογραμμή αιγιαλού αποτελεί το όριο των μέγιστων, πλην συνήθων αναβάσεων του χειμέριου κύματος προσαυξημένου κατά 12 μέτρα, σύμφωνα με τις διατάξεις του άρθρου 3 του Κ.Δ. 132/29 που διατηρήθηκε σε ισχύ δυνάμει του άρθρου 6 του Ν. 510/1947.
2. Οι κορυφές της πολυγωνικής οριογραμμής του αιγιαλού και της παραλίας έχουν εξαρτηθεί από το κρατικό τριγωνομετρικό δίκτυο. Οι συντεταγμένες των κορυφών αναγράφονται παραπλεύρως.
3. Επιπεύδουσα για τη χάραξη της γραμμής αιγιαλού είναι η : ΣΟΣΙΜΕΞ Α.Ε.

4. Ο καθορισμός ορίων αιγιαλού διενεργείται για πρώτη φορά στην εν λόγω περιοχή.
5. Εντός των ορίων του αιγιαλού δεν υπάρχουν τμήματα κτισμάτων.
6. ———— Μαύρη γραμμή με στοιχεία Α'-Β'-Γ'-Δ'-Ε'-Ζ'-Η'-Θ'-Ι'-Κ'-Λ'-Μ'-[illegible] είναι το μέγιστο χειμέριο κύμα.

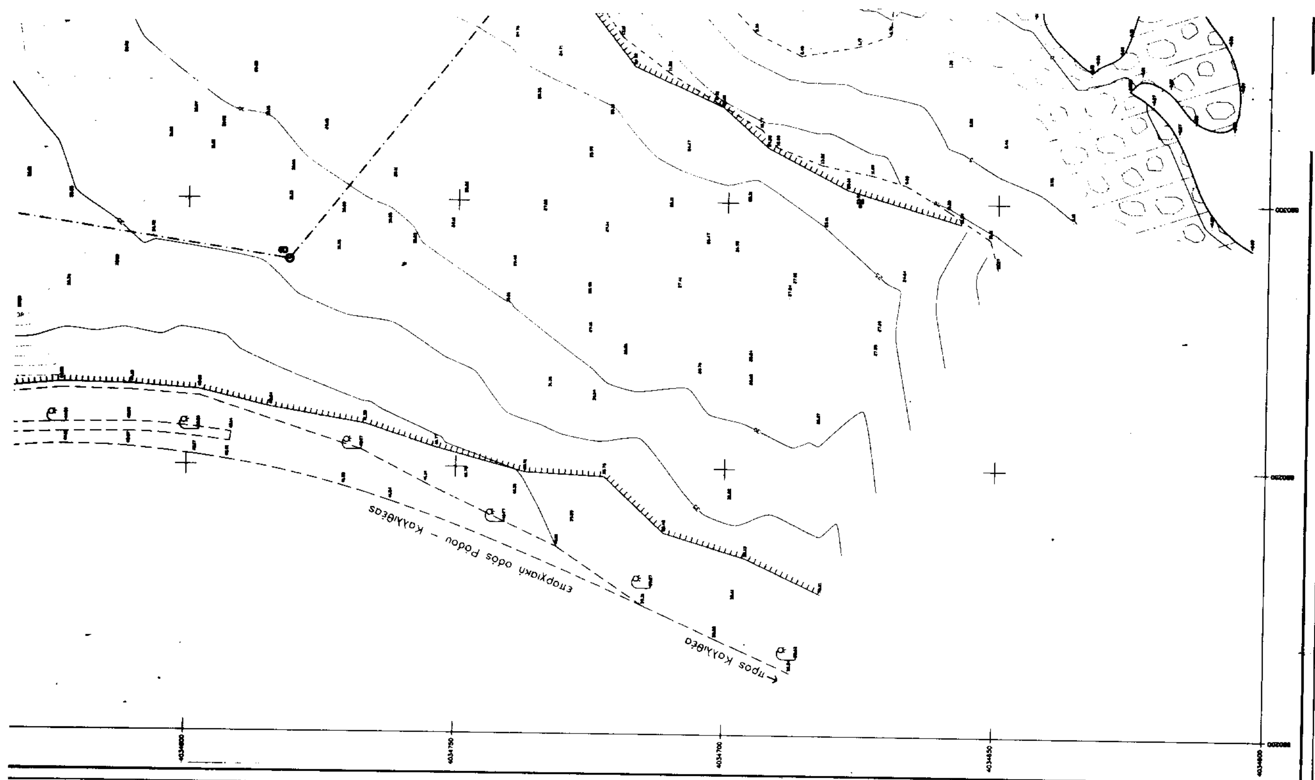


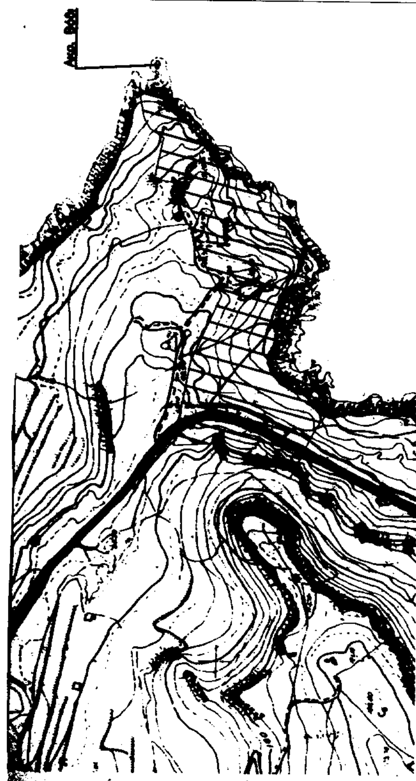

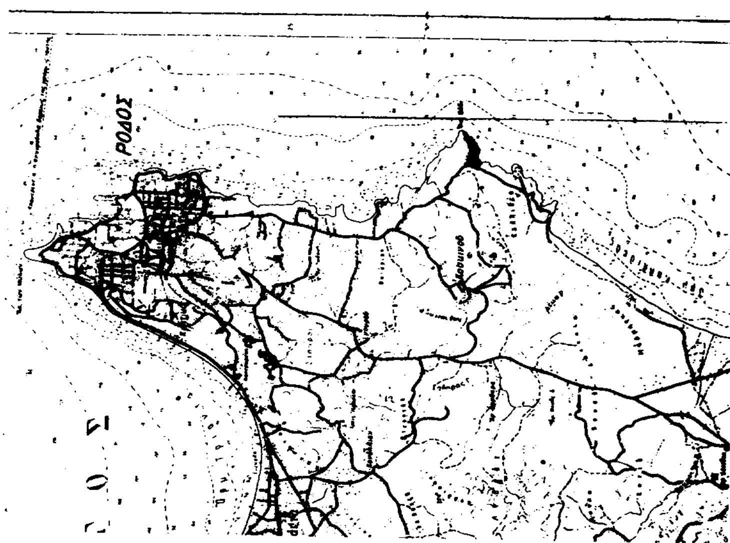


ΔΙΑΓΡΑΜΜΑ ΕΝΤΟΠΙΣΜΟΥ ΠΕΡΙΟΧΗΣ ΣΕ ΚΛ 1: 50.000



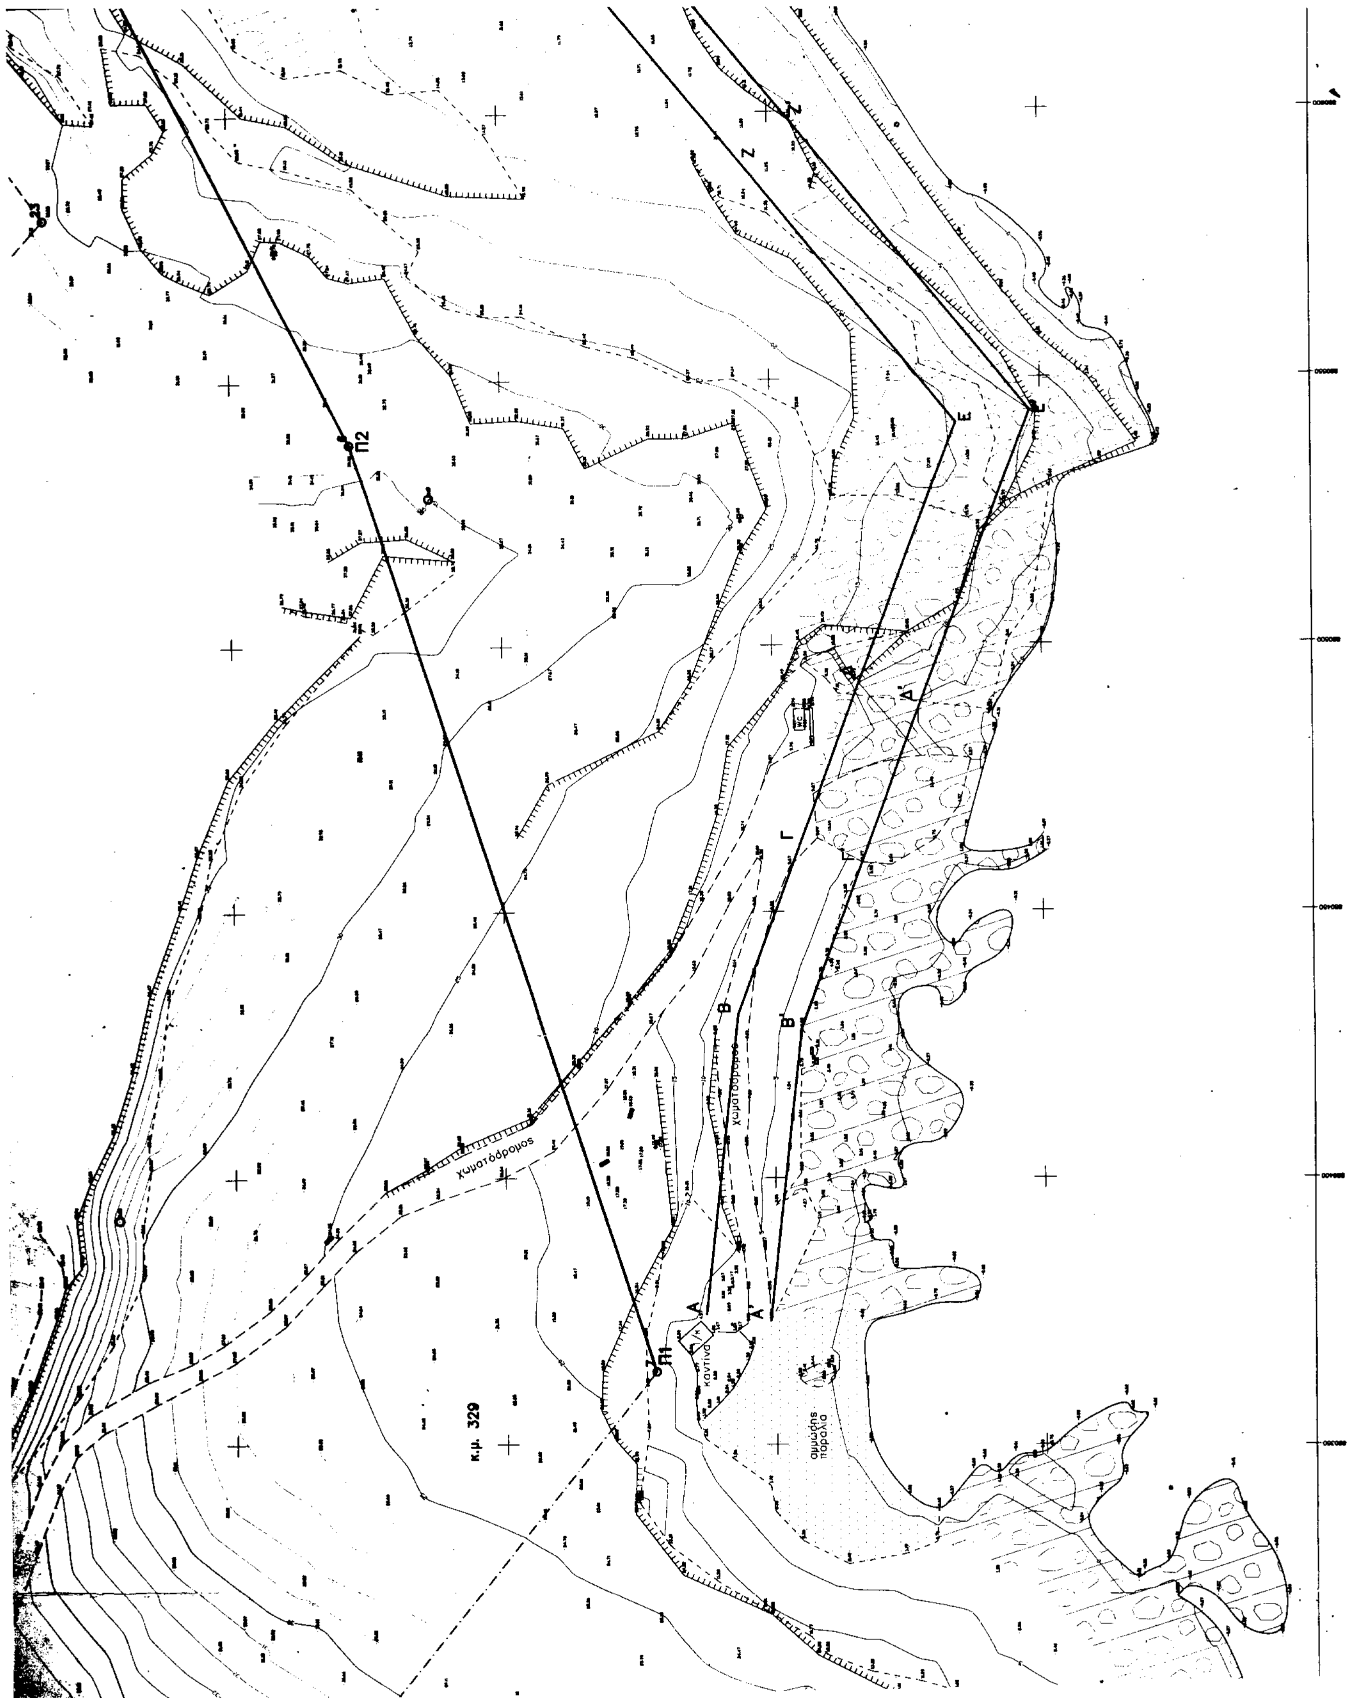

Π1
Π2
Α
Α΄
Β
Β΄
Γ
Δ΄
Ε
Ε΄
Ζ
Ζ΄
χωματόδρομος
χωματόδρομος
καντίνα
αμμώδης παραλία
Κ.μ. 329

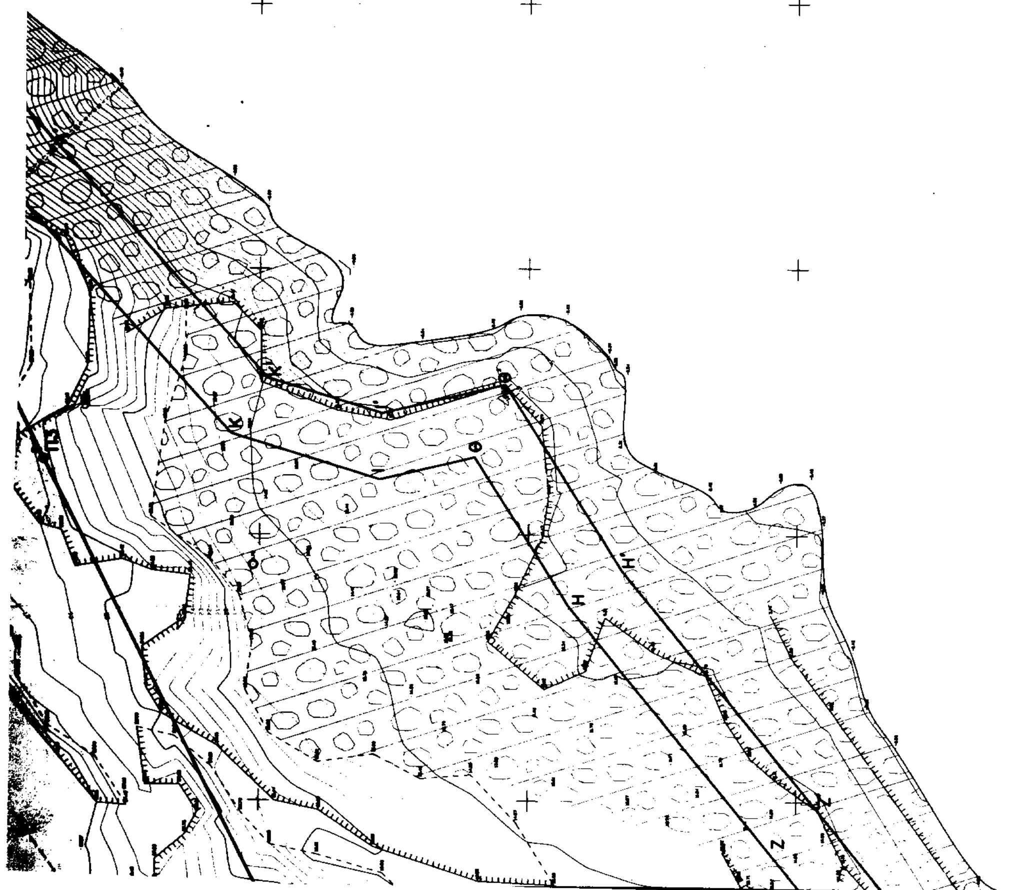

S8	[illegible]	4034794.880	28.812
S9	880702.988	4034848.833	29.888
S90	879735.719	4034630.562	42.527
S10	879837.152	4034730.246	10.887
S100	879714.344	4034646.434	41.174
S11	880741.030	4034871.577	29.351

ΠΙΝΑΚΑΣ ΣΥΝΤΕΤΑΓΜΕΝΩΝ ΚΟΡΥΦΩΝ ΓΡΑΜΜΗΣ ΑΙΓΙΑΛΟΥ

ΚΟΡΥΦΗ	X	Y
Α	880374.28	4034712.95
Β	880450.75	4034708.71
Γ	880463.27	4034694.73
Δ	880493.23	4034683.77
Ε	880541.59	4034685.56
Ζ	880590.84	4034705.30
Η	880636.39	4034742.35
Θ	880684.59	4034760.03
Ι	880660.45	4034777.70
Κ	880688.99	4034806.32
Λ	880715.10	4034846.63
Μ	880789.16	4034912.32

ΠΙΝΑΚΑΣ ΣΥΝΤΕΤΑΓΜΕΝΩΝ ΚΟΡΥΦΩΝ ΓΡΑΜΜΗΣ ΠΑΡΑΛΙΑΣ

ΚΟΡΥΦΗ	X	Y
Π1	880363.53	4034722.32
Π2	880530.33	4034777.98
Π3	880664.15	4034840.18
Π4	880752.38	4034882.89
Π5	880763.80	4034889.82
Π6	880789.16	4034912.32

του χειμέριου κύματος προσαυξημένου κατά 12 μέτρα, σύμφωνα με τις διατάξεις του άρθρου 3 του Κ.Δ. 132/29 που διατηρήθηκε σε ισχύ δυνάμει του άρθρου 8 του Ν. 510/1947.

2. Οι κορυφές της πολυγωνικής οριογραμμής του αιγιαλού και της παραλίας έχουν εξαρτηθεί από το κρατικό τριγωνομετρικό δίκτυο. Οι συντεταγμένες των κορυφών αναγράφονται παραπλεύρως.

3. Επισπεύδουσα για τη χάραξη της γραμμής αιγιαλού είναι η : ΣΟΣΙΜΕΞ Α.Ε.

4. Ο καθορισμός ορίων αιγιαλού διενεργείται για πρώτη φορά στην εν λόγω περιοχή.

5. Εντός των ορίων του αιγιαλού δεν υπάρχουν τμήματα κτισμάτων.

6. ———— Μαύρη γραμμή με στοιχεία Α'-Β'-Γ'-Δ'-Ε'-Ζ'-Η'-Θ'-Ι'-Κ'-Λ'-Μ'- είναι το μέγιστο χειμέριο κύμα.

7. ———— Κόκκινη γραμμή με στοιχεία Α-Β-Γ-Δ-Ε-Ζ-Η-Θ-Ι-Κ-Λ-Μ είναι η γραμμή αιγιαλού.

8. ———— Κίτρινη γραμμή με στοιχεία Π1-Π2-Π3-Π4-Π5-Π6 είναι η γραμμή παραλίας.

9. Το παρόν σχεδιάγραμμα συνοδεύει την από 1/11/2000 έκθεση της αρμόδιας επιτροπής, την προβλεπόμενη από τις διατάξεις του άρθρου 100 του Π.Δ. 284/1988.

Ρόδος, 1/11/2000
Η ΕΠΙΤΡΟΠΗ

Ο ΠΡΟΕΔΡΟΣ — ΤΑ ΜΕΛΗ

ΤΟΠΟΓΡΑΦΙΚΟ ΔΙΑΓΡΑΜΜΑ ΚΑΘΟΡΙΣΜΟΥ ΟΡΙΩΝ ΑΙΓΙΑΛΟΥ ΚΑΙ ΠΑΡΑΛΙΑΣ

ΝΟΜΑΡΧΙΑ : ΔΩΔΕΚΑΝΗΣΟΥ
ΔΗΜΟΣ : ΚΑΛΛΙΘΕΑΣ
ΠΕΡΙΟΧΗ : ΑΚΡ. ΒΟΔΙ – Δ.Δ. ΚΟΣΚΙΝΟΥ
ΑΡΜΟΔΙΑ ΟΙΚΟΝΟΜΙΚΗ ΕΦΟΡΙΑ : ΔΟΥ ΡΟΔΟΥ

ΚΛΙΜΑΚΑ ΣΧΕΔΙΑΣΗΣ 1:500
ΙΣΟΔΙΑΣΤΑΣΗ 1,0 μ.
ΕΞΑΡΤΗΣΗ ΤΡΙΓΩΝΟΜΕΤΡΙΚΟΥ, ΠΟΛΥΓΩΝΟΜΕΤΡΙΚΟΥ ΚΑΙ ΥΨΟΜΕΤΡΙΚΟΥ ΔΙΚΤΥΟΥ ΑΠΟ ΤΟ ΚΡΑΤΙΚΟ ΣΥΣΤΗΜΑ ΠΡΟΒΟΛΗΣ ΕΓΣΑ 87

ΘΕΩΡΗΘΗΚΕ	Ελέγχθηκε ως προς την ακρίβεια της αποτύπωσης των προς την θάλασσα ορίων των ιδιοκτησιών.	ΣΥΝΤΑΞΗ ΜΕΛΕΤΗΣ
ΕΛΛΗΝΙΚΗ ΔΗΜΟΚΡΑΤΙΑ	ΕΛΕΓΧΘΗΚΕ Ρόδος 1-11-2000 ΠΟΛΙΤΙΚΟΣ ΜΗΧΑΝΙΚΟΣ ΘΕΩΡΗΘΗΚΕ Ρόδος 01 ΝΟΕ. 2000 Ο ΠΡΟΪΣΤΑΜΕΝΟΣ ΤΥΔΚ ΙΩΑΝΝΗΣ Σ. ΠΑΠΑΔΟΠΟΥΛΟΣ	ΠΑΝΑΓΙΩΤΗΣ Ι. ΒΑΡΒΑΡΗΣ ΔΙΠΛΩΜΑΤΟΥΧΟΣ ΠΟΛΙΤΙΚΟΣ ΜΗΧΑΝΙΚΟΣ ΕΘΝΙΚΟΥ ΜΕΤΣΟΒΙΟΥ ΠΟΛΥΤΕΧΝΕΙΟΥ ΜΕΛΟΣ Τ.Ε.Ε. Α.Μ. 51912 Γ. ΜΑΥΡΟΥ 5 ΡΟΔΟΣ ΤΗΛ. 74650 - 31451 Α.Φ.Μ. 043124912 ΔΟΥ ΡΟΔΟΥ 7542 Ρόδος Αύγουστος 2000

Ηλέγχθη επί τόπου επί της ακριβείας της αποτυπώσεως

1

Αριθ. 510 (2)

Καθορισμός ορίων και όρων δόμησης οικισμού Αγίας Τριάδας Δήμου Αρκαδίου, Ν. Ρεθύμνης

Ο ΓΕΝΙΚΟΣ ΓΡΑΜΜΑΤΕΑΣ ΠΕΡΙΦΕΡΕΙΑΣ ΚΡΗΤΗΣ

Έχοντας υπόψη:

1) Τις διατάξεις του Π. Δ/τος της 24-4/3.5.1985 (ΦΕΚ 181/Δ/85) όπως αυτό συμπληρώθηκε και τροποποιήθηκε μεταγενέστερα.

2) Το Ν. 2503/97 «Διοίκηση, οργάνωση, στελέχωση της Περιφέρειας» (ΦΕΚ 107/Α/30.5.97).

3) Τις διατάξεις του Άρθρου 29 του Ν. 2831/2000.

4) Την υπ' αριθμό 151636/83 (ΦΕΚ 409/Δ/8.9.93) Απόφαση Νομάρχη Ρεθύμνης περί τον «Χαρακτηρισμό των στάσιμων οικισμών Ν. Ρεθύμνης».

5) Την υπ' αριθμό 58/2000 απόφαση του Δήμου Αρκαδίου Ν. Ρεθύμνης.

6) Τη σύμφωνη γνώμη του ΣΧΟΠ Ν. Ρεθύμνης, όπως αυτή διατυπώθηκε στο πρακτικό 5/2000 της 26.10.2000, πράξη 12η.

7) Τη σύμφωνη γνώμη του ΣΧΟΠ Περιφέρειας Κρήτης όπως αυτή διατυπώνεται στη 2η συνεδρίαση της 14.3.2002, θέμα 1ο, αποφασίζουμε:

Άρθρο 1ο: Κατηγορία οικισμού

Διακρίνουμε και κατατάσσουμε τον οικισμό Αγίας Τριάδας του Δήμου Αρκαδίου στις εξής κατηγορίες:

α) Συνεκτικός

β) Μικρός

γ) Ενδιαφέρων

δ) Φθίνων

Άοθοο 2ο: Καθορισμός ορίων οικισμού

Καθορίζουμε τα όρια του οικισμού όπως αυτά φαίνονται με τα στοιχεία (1,2,3,4,5,6,7,1) στο χάρτη με κλίμακα 1:5000 που υπογράφεται από τον Διευθυντή της Δ/νσης Περιβάλλοντος και Χωροταξίας Περιφέρειας Κρήτης και αποτελεί αναπόσπαστο μέρος της απόφασης αυτής.

Από τα παραπάνω όρια του οικισμού εξαιρούνται και τίθενται εκτός ορίων τα εξής τμήματα:

α) Ζώνη ακτίνας 80 μ. από το υφιστάμενο νεκροταφείο.

β) Ζώνη πλάτους 50 μ. εκατέρωθεν της όχθης του υφιστάμενου ρέματος.

Άρθρο 3ο: Αρτιότητα Οικοπέδου

Ορίζουμε σαν ελάχιστο εμβαδόν αρτιότητας των οικοπέδων που περικλείονται μέσα στα παραπάνω όρια του οικισμού Αγίας Τριάδας Δήμου Αρκαδίου Ε=1000 τ.μ.

Κατά παρέκκλιση, εντός των ορίων του οικισμού θεωρούνται άρτια τα οικόπεδα με όποιο εμβαδόν είχαν κατά την ημέρα δημοσιεύσεως του Π. Δ/τος της 24-4/3.5.85 (ΦΕΚ181/Δ/85).


Κατά τα λοιπά ισχύουν οι Γενικοί όροι δόμησης του Άρθρου 5 του από 24-4/3.5.85 Π. Δ/τος (ΦΕΚ181/Δ/85).

Η απόφαση αυτή να δημοσιευθεί στην Εφημερίδα της Κυβερνήσεως και ισχύει από την ημερομηνία δημοσίευσής της.

Ηράκλειο, 5 Απριλίου 2002

Ο Γενικός Γραμματέας Περιφέρειας

ΑΘΑΝΑΣΙΟΣ ΚΑΡΟΥΝΤΖΟΣ

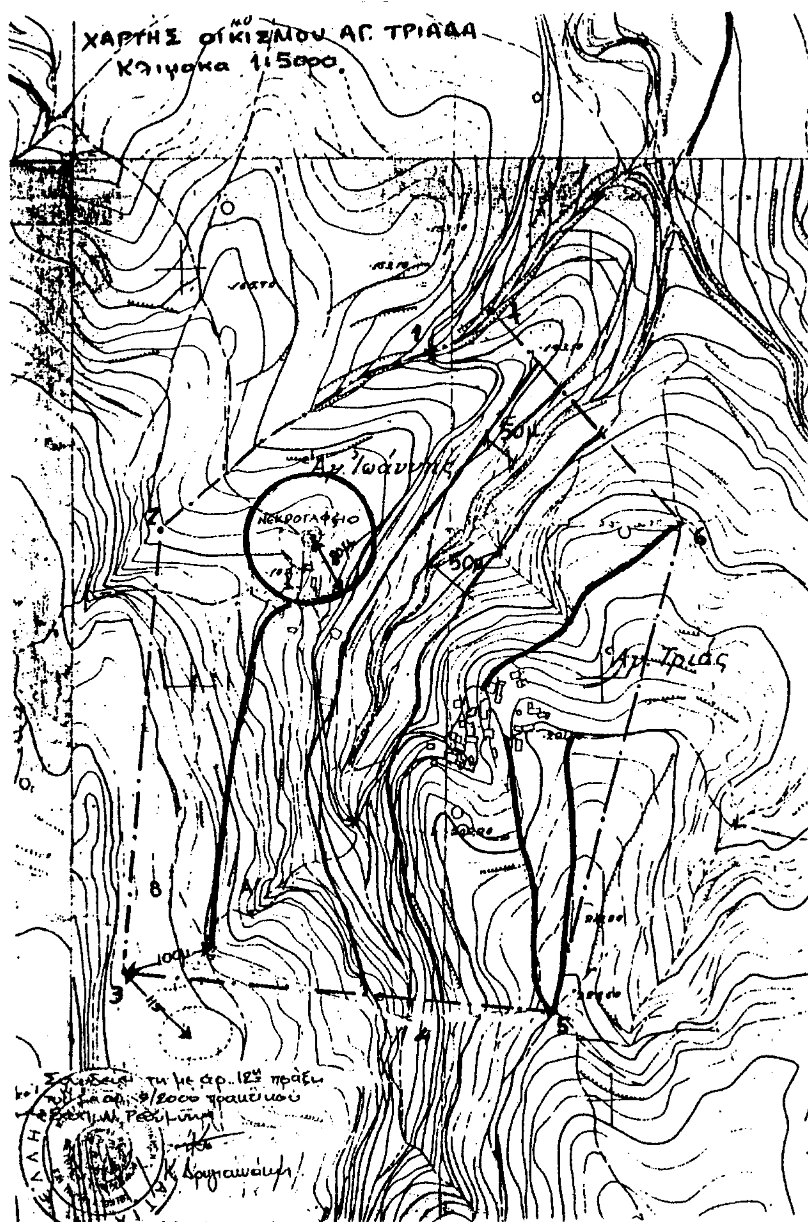

ΕΘΝΙΚΟ ΤΥΠΟΓΡΑΦΕΙΟ
Για τεχνικούς λόγους στο σχεδιάγραμμα
έγινε σμίκρυνση κατά ποσοστό %

ΥΠΟΜΝΗΜΑ

Σημείο 1 : Γέφυρα επί της κοινοτικής οδού Αγίας Τριάδας Ρεθύμνου στη θέση Καμάρα, ιδιοκτησία Ανδρέα Καραμπελα.

Σημείο 2 : Στο ρέμα σε απόσταση 100 μ. από τη συμβολή ρέματος με αγροτικό δρόμο νεκροταφείου, θέση Αγ. Ιωάννης, ιδιοκτησία Γρηγόρη Καραγιάννη.

Σημείο 3 : Σημείο σε απόσταση 100 μ. από συμβολή αγροτικού δρόμου Αγ. Αντωνίου και μονοπατιού και σε απόσταση 115 μ. από το κέντρο παλαιάς τούρκικης μάντρας, θέση Περδικάρης, ιδιοκτησία Γεωργίου Διγιακού.

Σημείο 4 : Αντλιοστάσιο κοινοτικής γεώτρησης.

Σημείο 5 : Συμβολή αγροτικών δρόμων, θέση Λουριά, ιδιοκτησίες Εμμ. Γιανακάκη και Βασίλη Μαραγκουδάκη.

Σημείο 6 : Συμβολή αγροτικών δρόμων, θέση Εμίρης, ιδιοκτησία Ρουσσάκη.

Σημείο 7 : Σημείο στον άξονα ρέματος, παλιά γέφυρα, απόσταση 100 μ. από σημείο 1.

ΕΛΛΗΝΙΚΗ ΔΗΜΟΚΡΑΤΙΑ
ΠΕΡΙΦΕΡΕΙΑ ΚΡΗΤΗΣ
Δ/ΝΣΗ ΠΕΡΙΒΑΛΛΟΝΤΟΣ
ΚΑΙ ΧΩΡΟΤΑΞΙΑΣ

Το παρόν συνοδεύει
τ.π. με αρ. πρωτ. 510/05-04-2002
απόφαση Γ.Γ. Περιφέρειας Κρήτης
Ο ΔΝΤΗΣ
Δ/ΝΣΕΩΣ ΠΕΡΙΒ/ΝΤΟΣ ΚΑΙ ΧΩΡ/ΞΗΣ



ΑΝΤΩΝΑΚΑΚΗΣ ΜΗΝΑΣ
ΑΡΧΙΤΕΚΤΩΝ ΜΗΧΑΝΙΚΟΣ